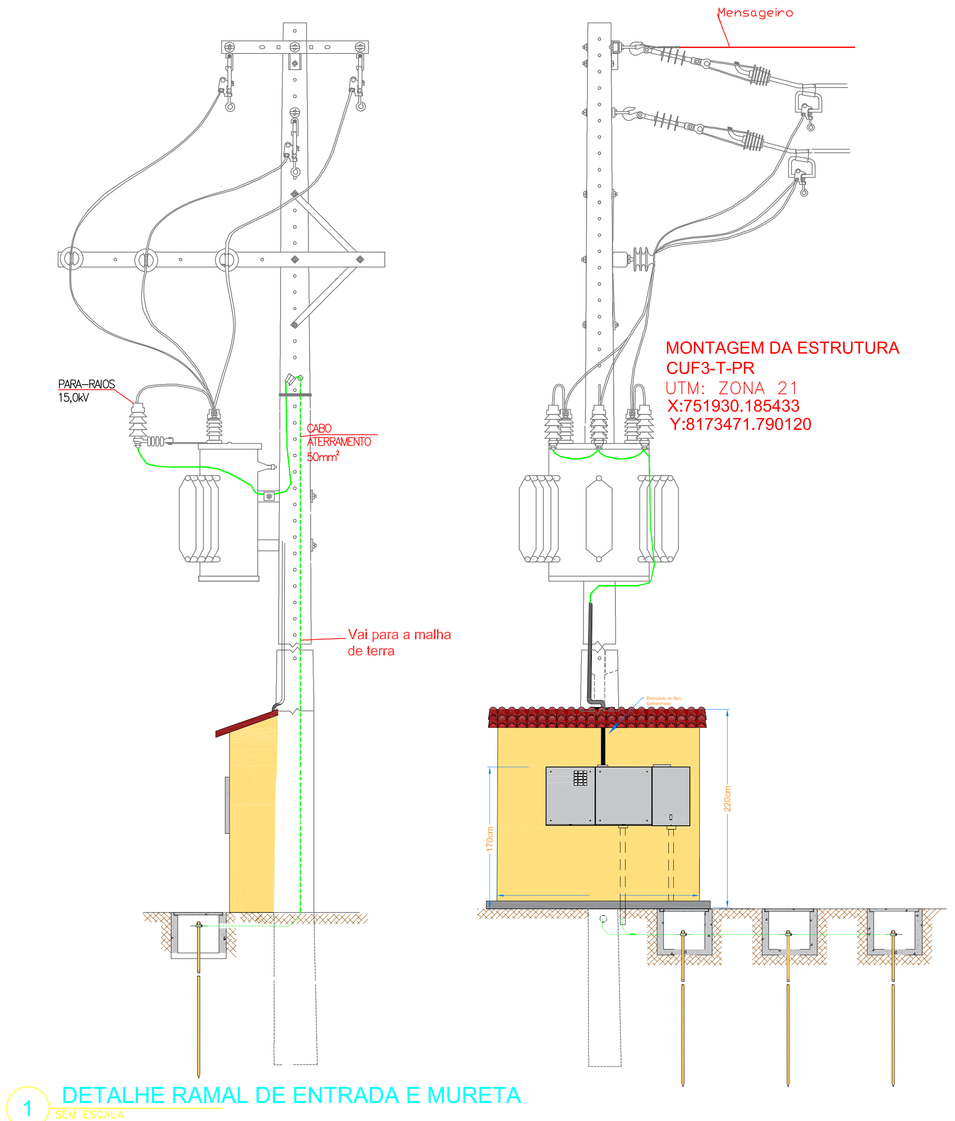

1 DETALHE RAMAL DE ENTRADA E MURETA
SEM ESCALA

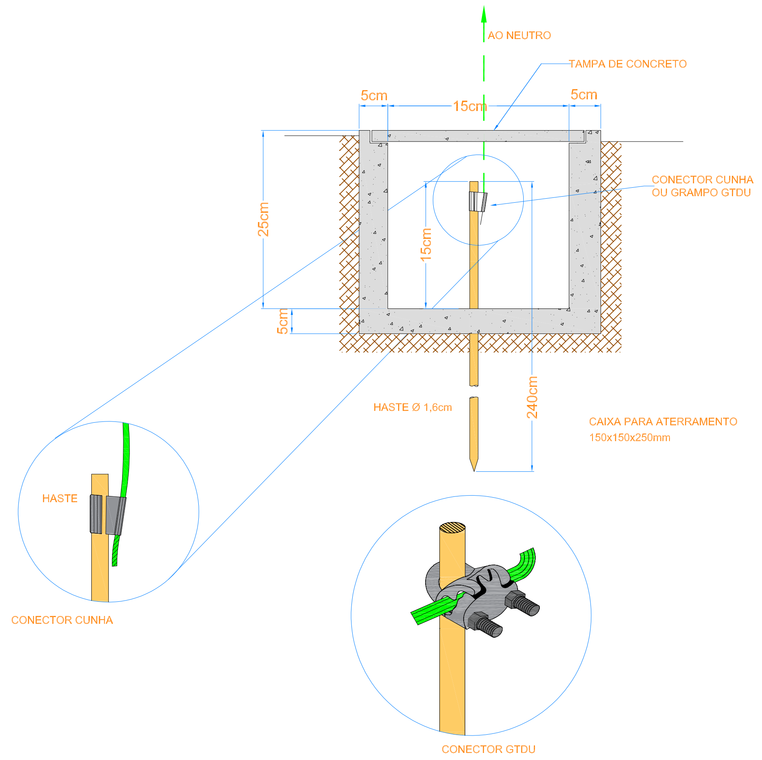

2 SISTEMA DE ATERRAMENTO - CONEXÕES
SEM ESCALA

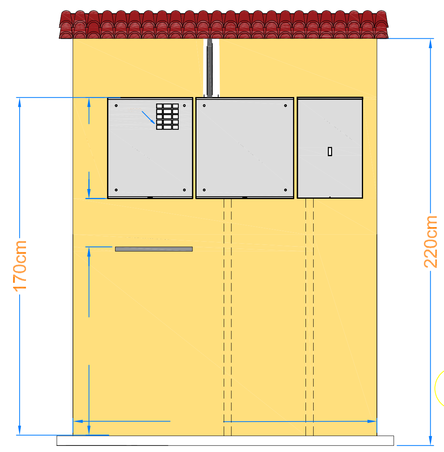

3 DETALHE CAIXA DE MEDIÇÃO E MURETA
SEM ESCALA

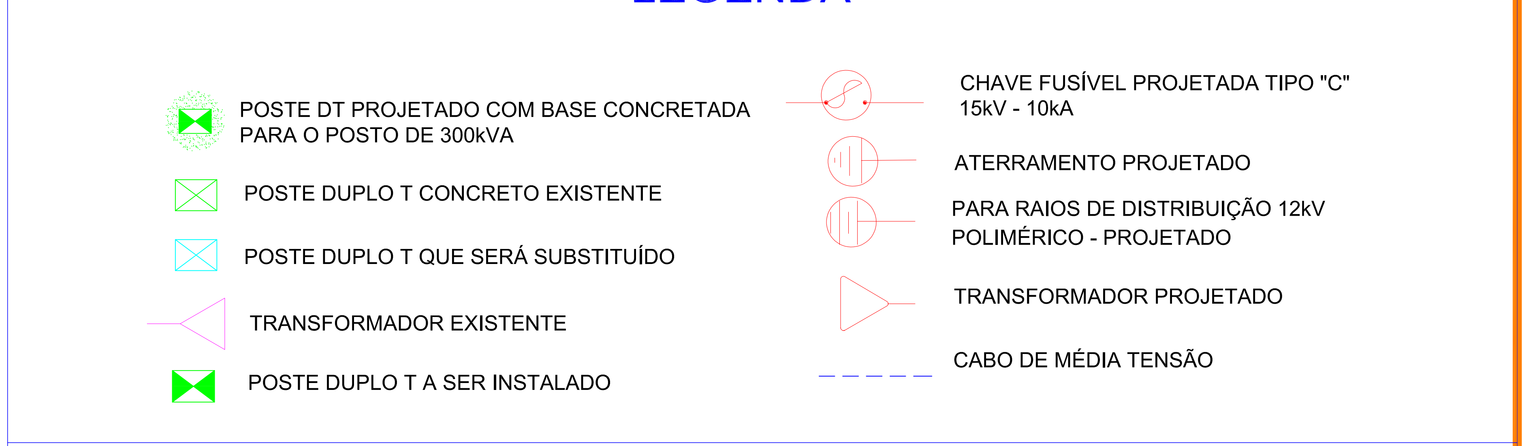

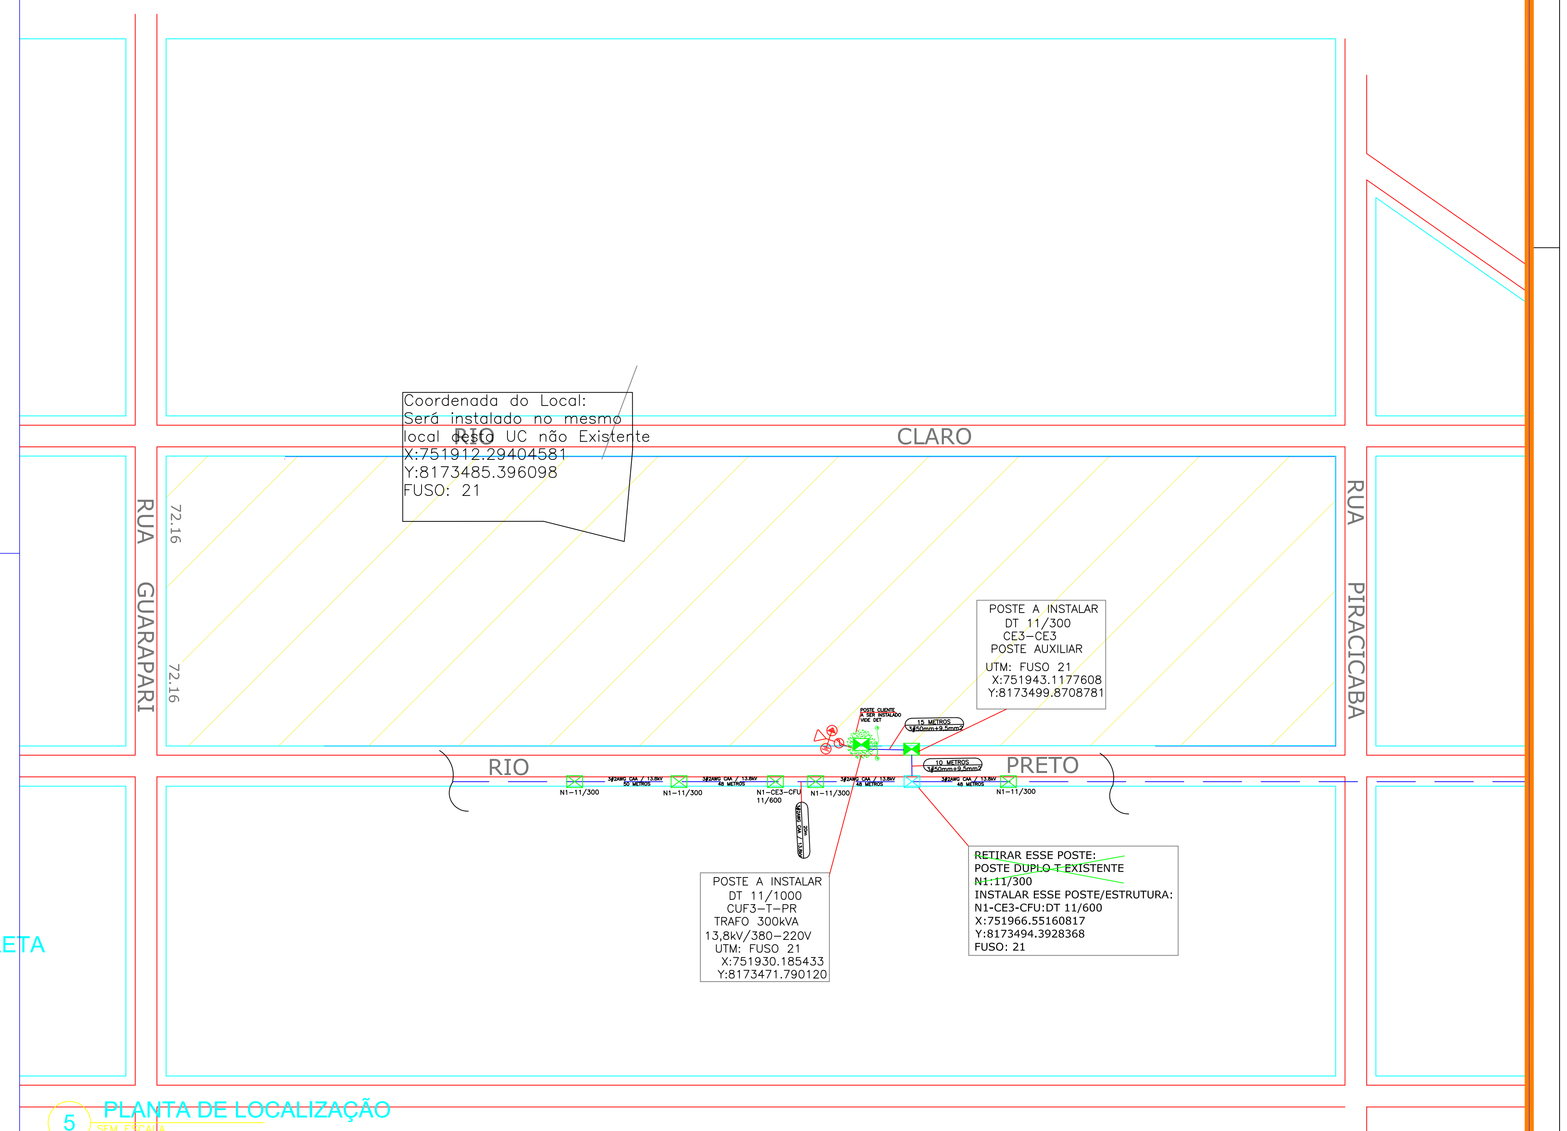

5 PLANTA DE LOCALIZAÇÃO
SEM ESCALA

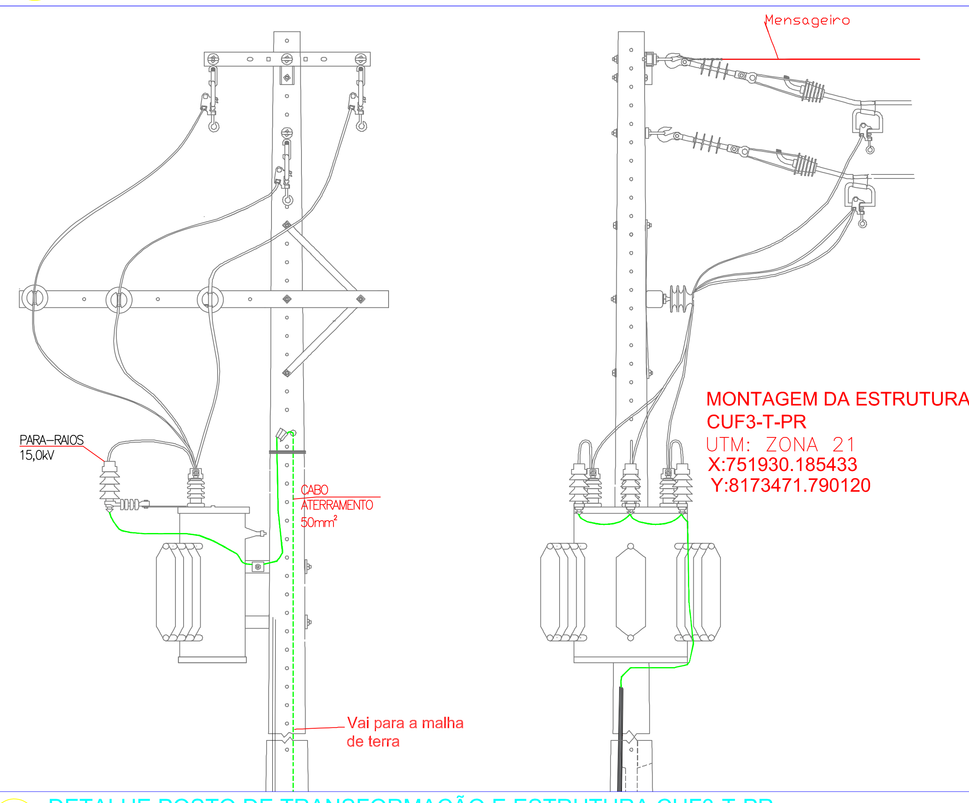

7 DETALHE POSTO DE TRANSFORMAÇÃO E ESTRUTURA CUF3-T-PR
SEM ESCALA

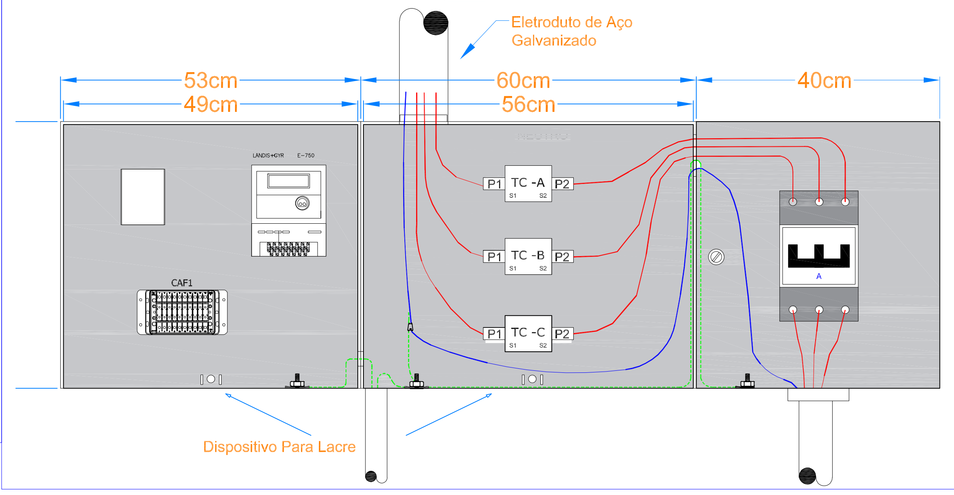

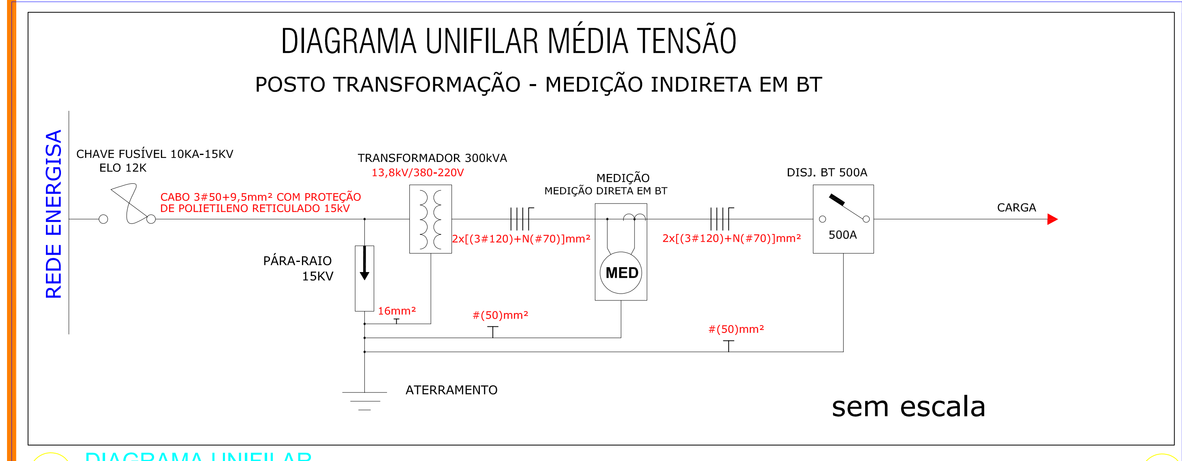

4 DIAGRAMA UNIFILAR
SEM ESCALA

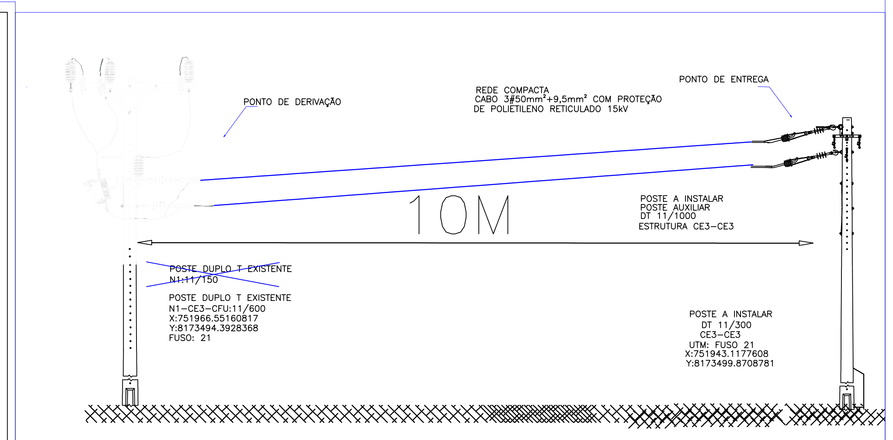

6 DETALHE ESTRUTURA DE DERIVAÇÃO COM POSTO DE TRANSFORMAÇÃO
SEM ESCALA

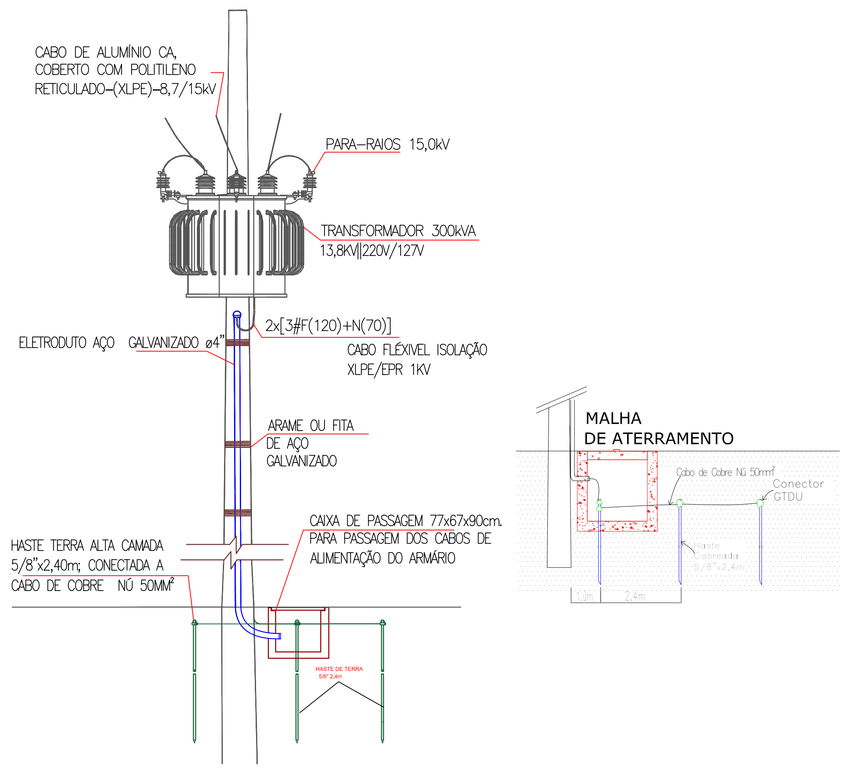

8 DETALHE DE ATERRAMENTO DO TRANSFORMADOR E CAIXA DE PASSAGEM
SEM ESCALA

CARIMBOS E APROVAÇÕES:

ESTADO DE MATO GROSSO
PREFEITURA MUNICIPAL DE RONDONÓPOLIS
SECRETARIA MUNICIPAL DE INFRAESTRUTURA
(SINFRA)

POSTO DE TRANSFORMAÇÃO

OBRA:
PROJETO ELÉTRICO UNIDADE III VETORASSO

ENDEREÇO:
RUA: PIRACICABA BAIRRO: INDUSTRIAL FABRÍCIO VETORASSO MENDES - RONDONOPOLIS -MT

RESPONSÁVEL TÉCNICO PELO PROJETO:
PEDRO HENRIQUE DE MELLO TOLEDO
ENGENHEIRO ELETRICISTA
CREA MT040482

NÚMERO DA ART/RRT:
ART N° 1220200091105

RESPONSÁVEL TÉCNICO PELA EXECUÇÃO:

NÚMERO DA ART/RRT:

QUADRO DE ÁREAS		CONTEÚDO
ÁREA DO TERRENO:	m²	• PLANTA DE LOCALIZAÇÃO;
ÁREA EXISTENTE CONSTRUÍDA:	m²	• DETALHE DE MURETA E CAIXA DE MEDIÇÃO;
ÁREA AMPLIADA:	m²	• DETALHE DE ATERRAMENTO E CAIXA DE PASSAGEM;
ÁREA A SER REFORMADA:	m²	• DETALHE DE ESTRUTURA DE DERIVAÇÃO;
ÁREA A SER AMPLIADA:	m²	• DIAGRAMA UNIFILAR;
ÁREA PERMEÁVEL:	m²	• SISTEMA DE ATERRAMENTO;
ÁREA LIVRE:	m²	• DETALHE DO RAMAL DE ENTRADA.
ÁREA TOTAL:	m²	
TAXA DE OCUPAÇÃO:	00 %	
COEFICIENTE DE APROVEITAMENTO:	00 %	

DESENHO: (AUTOR DO DESENHO)
REVISÃO: (R / Nº)
DATA: JULHO/2020
ESCALA: SEM ESCALA

COORDENADAS:

PROJETO ELÉTRICO

PRANCHA Nº
01/02

Rua Osorio Machado, 468 - Vila Adriana, Rondonópolis - MT, 78705-650 / E-mail: engenharia.arqsemed@gmail.com